


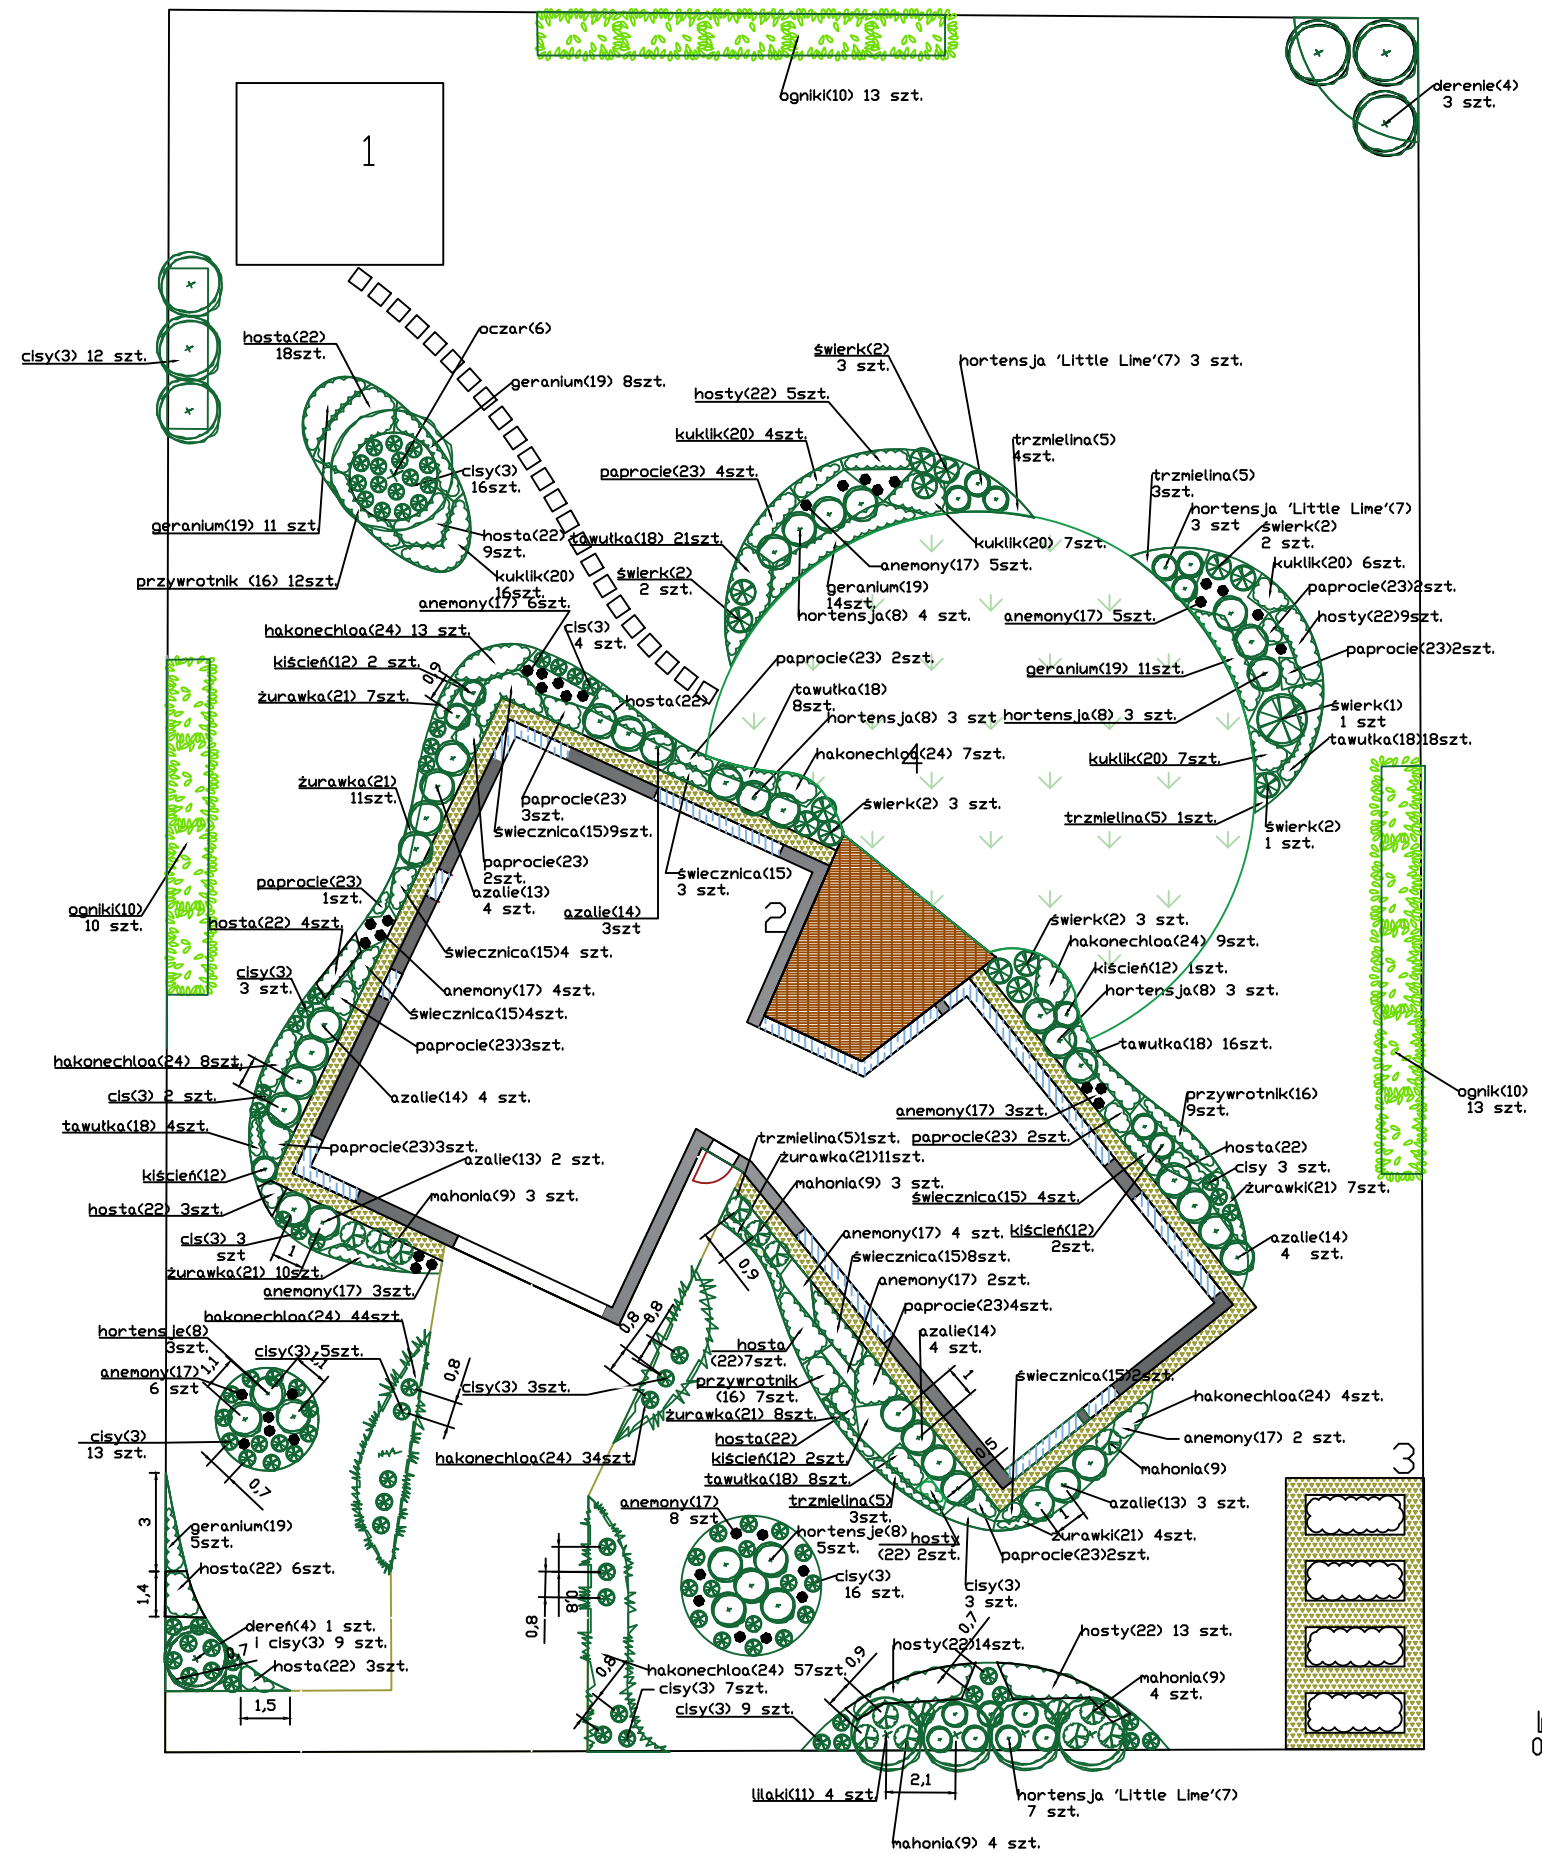

PROJEKT OGRODU PRZY UL. BYLICOWEJ W WARSZAWIE- MIĘDZYLESIU



LEGENDA

- rabaty z nasadzeniami roślinnymi
 - opaska z grysu granitowego wokół domu oraz nawierzchnia warzywnika
 - trawnik
 - istniejące runo
-
- 1 - sauna ogrodowa
 - 2 - taras
 - 3 - ogródek warzywny
 - 4 - trawnik przy tarasie
-
- nazwa rośliny
 nr fotografii

TEREN OPRACOWANIA:

- Powierzchnia całkowita 537,4 m²
- Powierzchnia rabat z warzywnikiem 371 m²
- Powierzchnia trawnika 166,4m²

