


PROJEKT OGRODU PRZY UL. JUNAKÓW W WARSZAWIE- WAWER

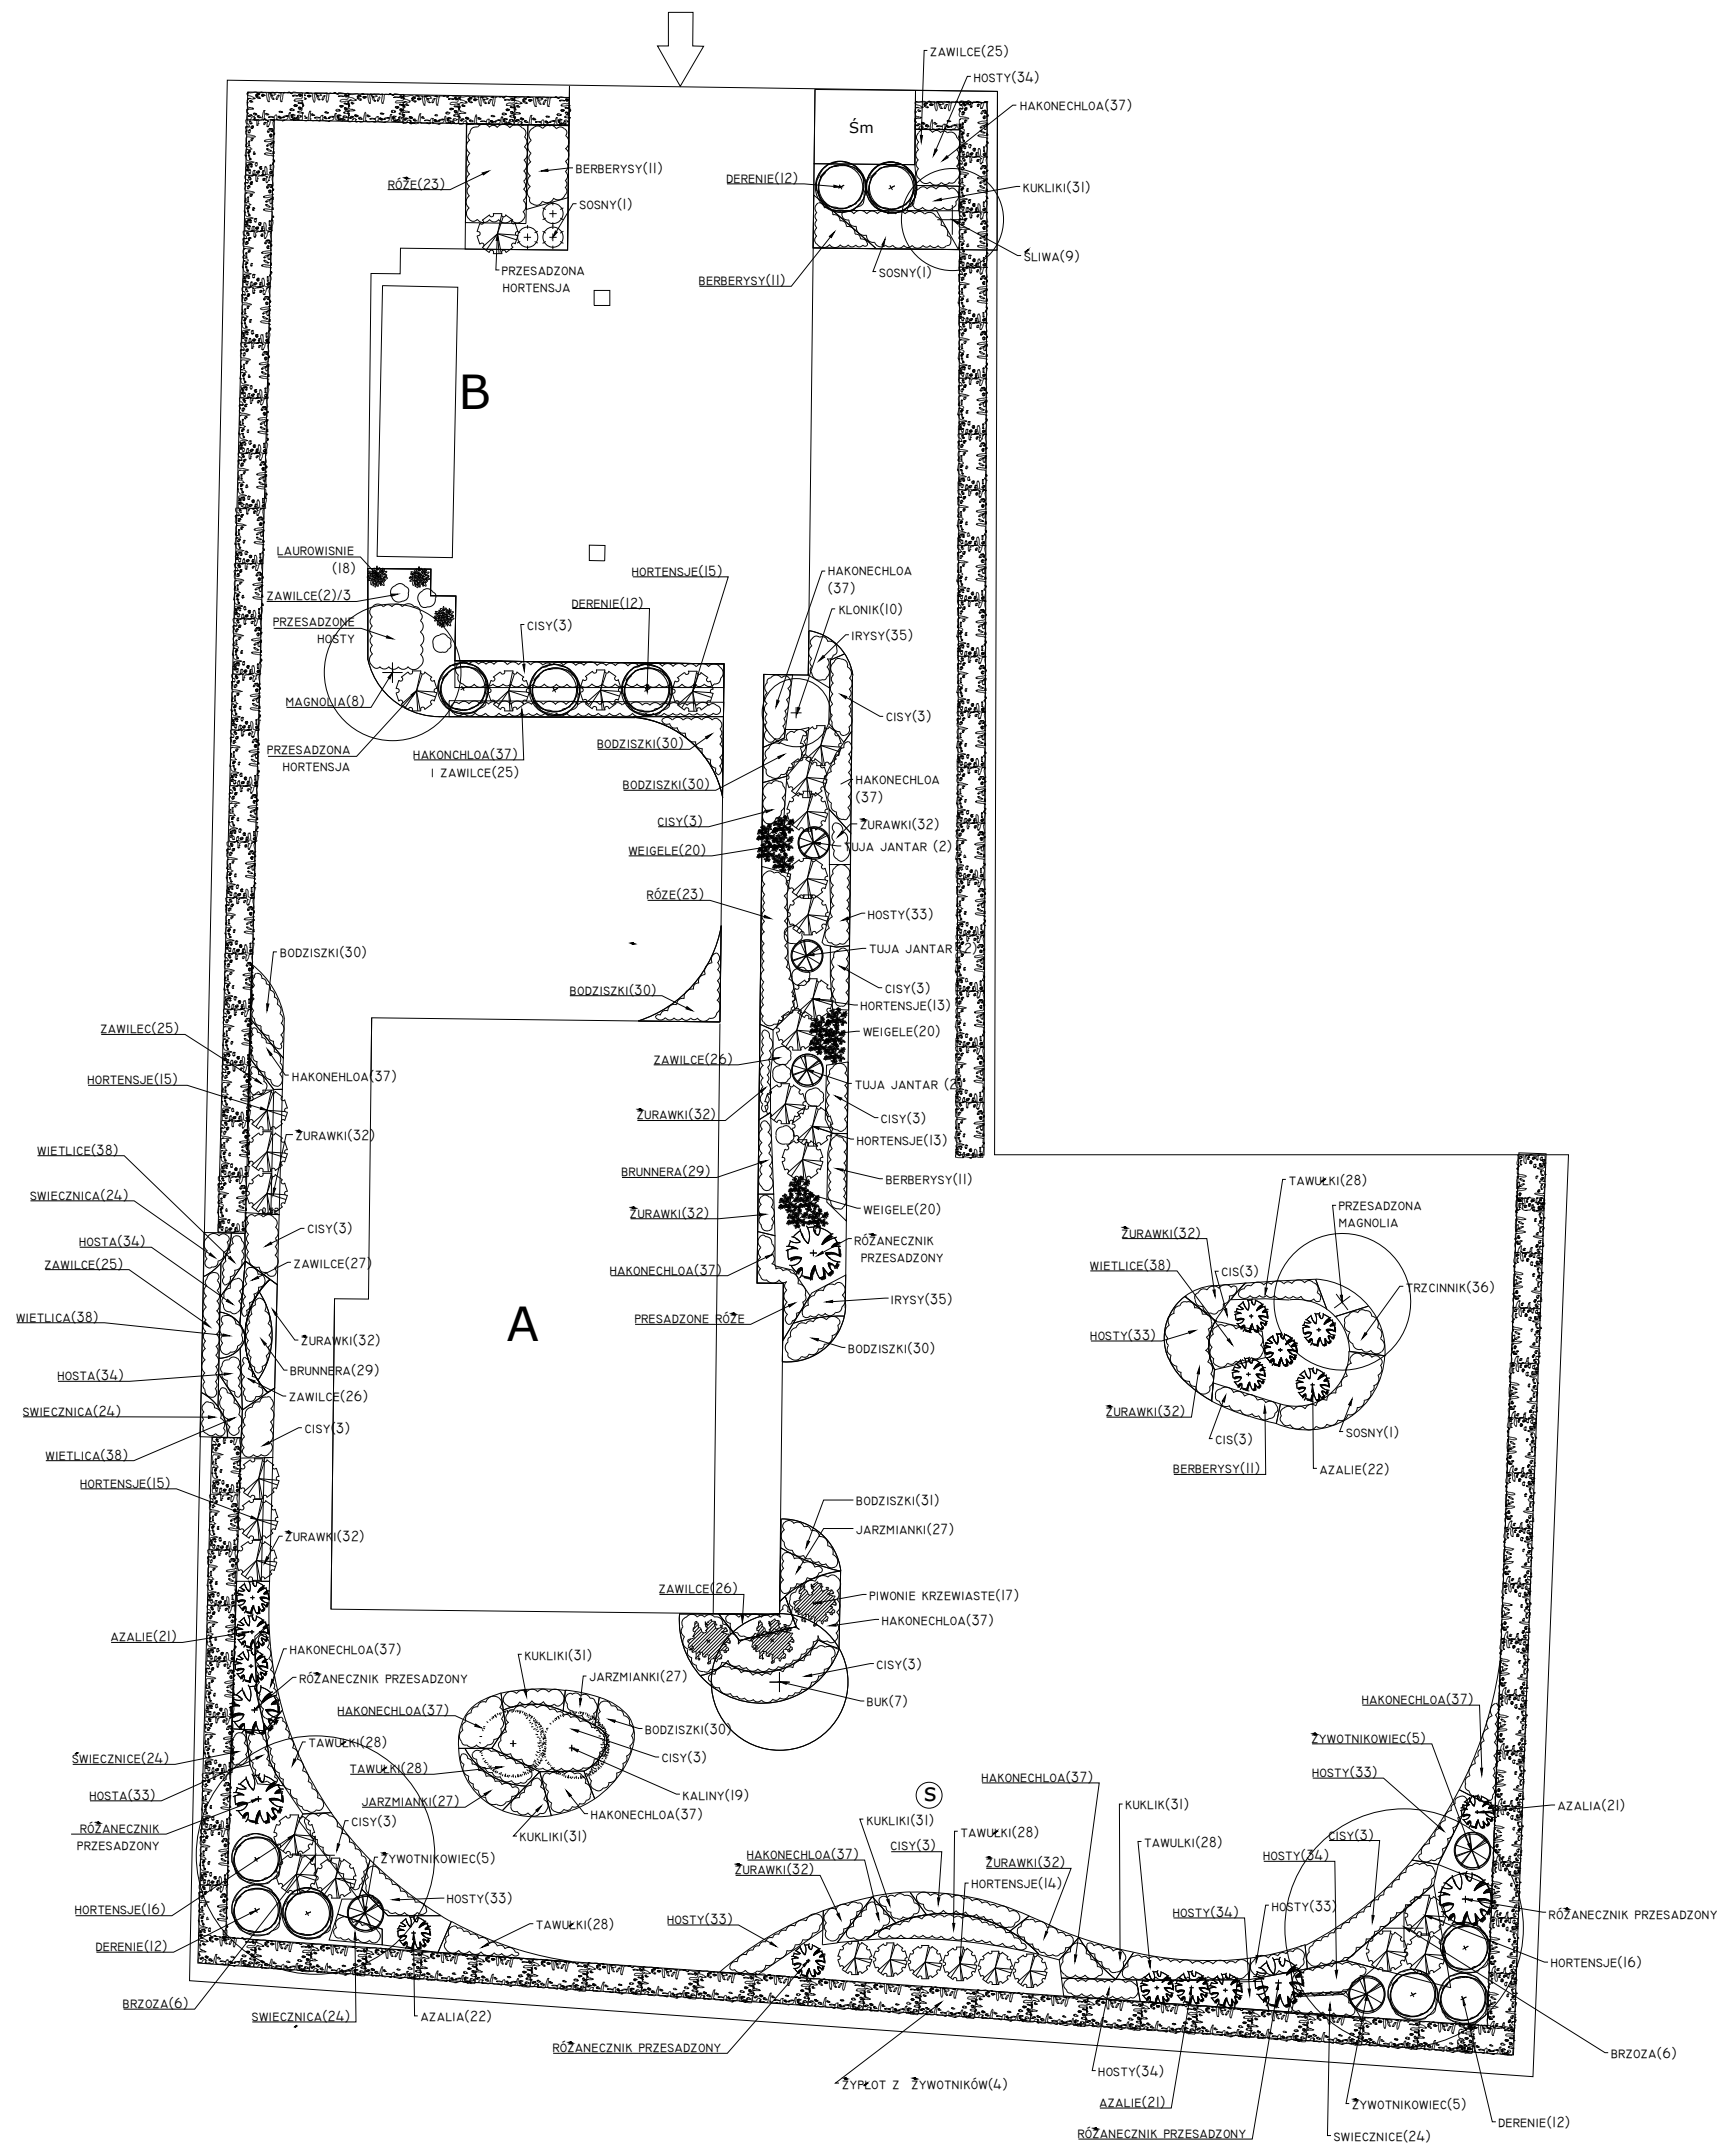

LEGENDA:

- A - BUDYNEK MIESZKALNY JEDNORODZINNY
- B - BUDYNEK GOSPODARCZY Z WIATĄ
- Śm - ALTANA SMIETNIKOWA

- NAWIERZCHNIA UTWARDZONA


- PROJEKTOWANY ZYWOPLÓT

- PROJEKTOWANE DRZEWA I KRZEWY LIŚCIASTE ORAZ IGLASTE

- SKUPINY MNIEJSZYCH KRZEWÓW LIŚCIASTYCH, IGLASTYCH ORAZ BYLIN

- PROJEKTOWANY ZASIĘG TRAWNIKA

- AZALIA(22) NUMER ROŚLINY W WYKAZIE GATUNKÓW

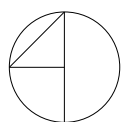

0 1m

STREFA ZIELENI

