OGRóD PRZY UL. ZAPACHU BZU W WARSZAWIE

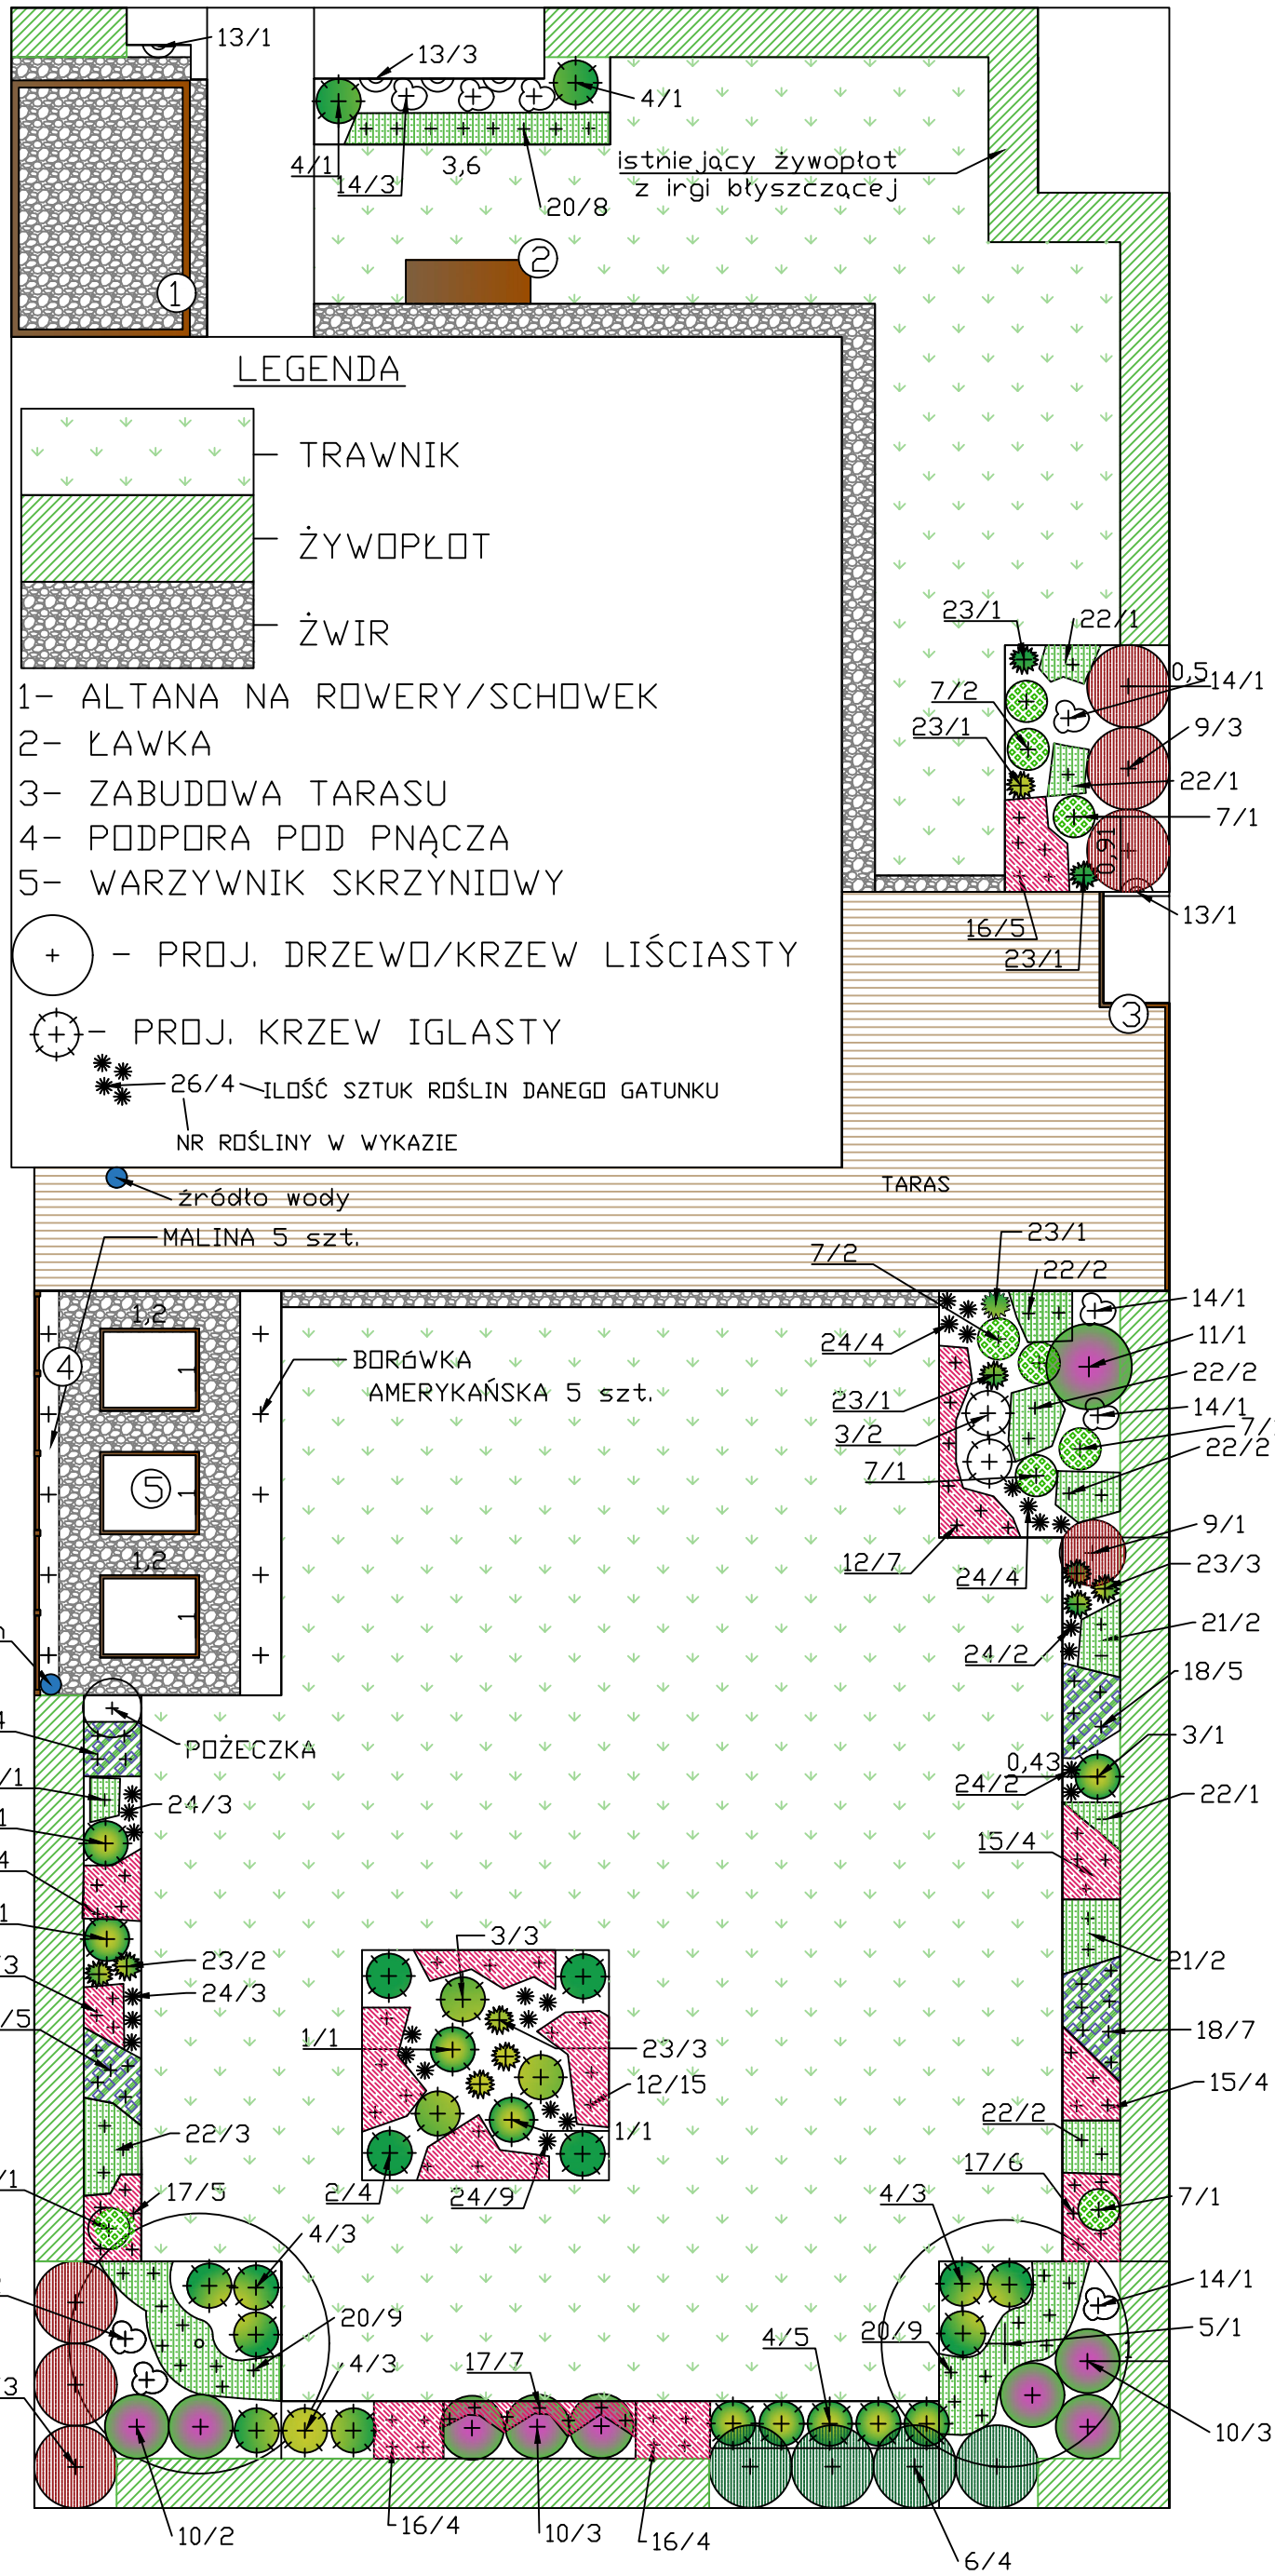

STREFA ZIELENI

1

2

3

4

5

6

7

8

9

10

11

12

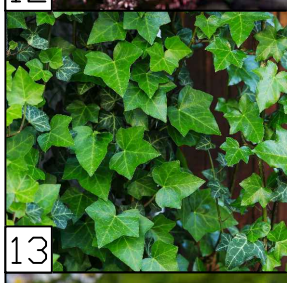
13

14

15

16

17

18

19

20

21

22

23

24